

ΕΦΗΜΕΡΙΣ ΤΗΣ ΚΥΒΕΡΝΗΣΕΩΣ
ΤΗΣ ΕΛΛΗΝΙΚΗΣ ΔΗΜΟΚΡΑΤΙΑΣ

ΑΘΗΝΑ 21 ΝΟΕΜΒΡΙΟΥ 1986	ΤΕΥΧΟΣ ΤΕΤΑΡΤΟ	ΑΡΙΘΜΟΣ ΦΥΛΛΟΥ 1121

ΠΕΡΙΕΧΟΜΕΝΑ

ΠΟΛΕΟΔΟΜΙΑ
ΑΠΟΦΑΣΕΙΣ

Τροποποίηση σχεδίου πόλης Παναιτωλίου στο Ο.Τ. 106 με τον αποχαρακτηρισμό κοινωφελούς χώρου και την μετατροπή του σε οικοδομήσιμο, Ν. Αιτωλίας και Ακαρνανίας. 1

Καθορισμός κατηγοριοποίησης ορίων, και όρων και περιορισμών δόμησης στους οικισμούς α) Αγία Βαρβάρα, β) Κολλίναι, γ) Βλαχοκερασιά και δ) Μανθυραία του Ν. Αρκαδίας. 2

Καθορισμός ορίων, και κατηγοριοποίηση όρων και περιορισμών δόμησης στους οικισμούς Βαλτέτσι και Μάκρη του Ν. Αρκαδίας. 3

ΠΟΛΕΟΔΟΜΙΑ
ΑΠΟΦΑΣΕΙΣ

Αριθ. 4057 (1)

Τροποποίηση σχεδίου πόλης Παναιτωλίου στο Ο.Τ. 106 με τον αποχαρακτηρισμό κοινωφελούς χώρου και την μετατροπή του σε οικοδομήσιμο, Ν. Αιτωλίας και Ακαρνανίας.

Ο ΝΟΜΑΡΧΗΣ ΑΙΤΩΛΙΑΣ ΚΑΙ ΑΚΑΡΝΑΝΙΑΣ

Έχοντας υπόψη:


1. Τις διατάξεις του 3200/55 «περί διοικητικής αποκεντρώσεως».
2. Τις διατάξεις του από 20.6.55 Β. Δ/τος «περί εξαιρέσεως από της κατά την παρ. 1 του Ν. 3200/55 αρμοδιότητας του ΥΠ.Δ.Ε.»
3. Τις διατάξεις του 863/70 Β. Δ/τος «περί διαρθρώσεως του ΥΠ. Συγ/νιών και Δημ. Έργων, όπως τούτο τροποποιήθηκε δια του 572/67 Β. Δ/τος.».
4. Τις διατάξεις του 532/70 Ν.Δ. «περί διοικητικής αποκεντρώσεως».
5. Τις διατάξεις του 712/70 Β.Δ. όπως τροποποιήθηκε και συμπληρώθηκε με τα 677/71 και 198/72 Β. Δ/τα.
6. Τη Λ.7/16/11/7.10.70 κοινή απόφαση των Υπουργών «περί οργανώσεως των περιφερειακών Υπηρεσιών του ΥΠ.Δ.Ε.».
7. Τη Λ9/1–8/9.8.71 κοινή εγκύκλιο των, Πρωθυπουργού, Αντιπροέδρου και Υπουργού των Εσωτερικών «περί οργανώσεως των Νομαρχιών».
8. Την αριθ. 24712/1248/21.6.1982 κοινή απόφαση Υπουργών Προεδρίας Κυβερνήσεως και Χ.Ο.Π..
9. Τις διατάξεις του από 17.7.1923 Π. Δ/τος «περί σχεδίων πόλεων».
10. Τον Α.Ν. 314/68 περί αρμοδιότητας επί θεμάτων εγκρίσεως επεκτάσεως σχεδίων πόλεων.
11. Το Ν.Δ. 1018/21.10.71 (ΦΕΚ 220Α).
12. Το Ν.Δ. 8/73 περί Γ.Ο.Κ.
13. Την υπ' αριθ. 14/85 απόφαση του Κοινοτικού Συμβουλίου.
14. Τη σύμφωνη γνωμοδότηση του Συμβουλίου ΧΟΠ Ν. Αιτωλίας και Ακαρνανίας όπως αυτή διατυπώθηκε στο υπ' αριθ. 9/86 (θέμα 6ο) πρακτικό αυτού, αποφασίζουμε:

Εγκρίνουμε την τροποποίηση του ρυμοτομικού σχεδίου πόλης Παναιτωλίου στο Ο.Τ. 106 με τον αποχαρακτηρισμό του από χώρου για ανέγερση Νηπιαγωγείου και Παιδικής Χαράς και τη μετατροπή του σε οικοδομήσιμο χώρο και την επιβολή πρασιάς 4.00 μ. περιμετρικά του Ο.Τ. 106 όπως φαίνεται στα τοπ. διαγράμματα του Μηχ/κού Δημ. Κίσσα.

Η απόφαση αυτή να δημοσιευθεί στην Εφημερίδα της Κυβερνήσεως.

Μεσολόγγι, 22 Σεπτεμβρίου 1986

Ο Νομάρχης
ΒΑΓ. ΓΙΑΝΝΑΚΟΥΛΙΑΣ

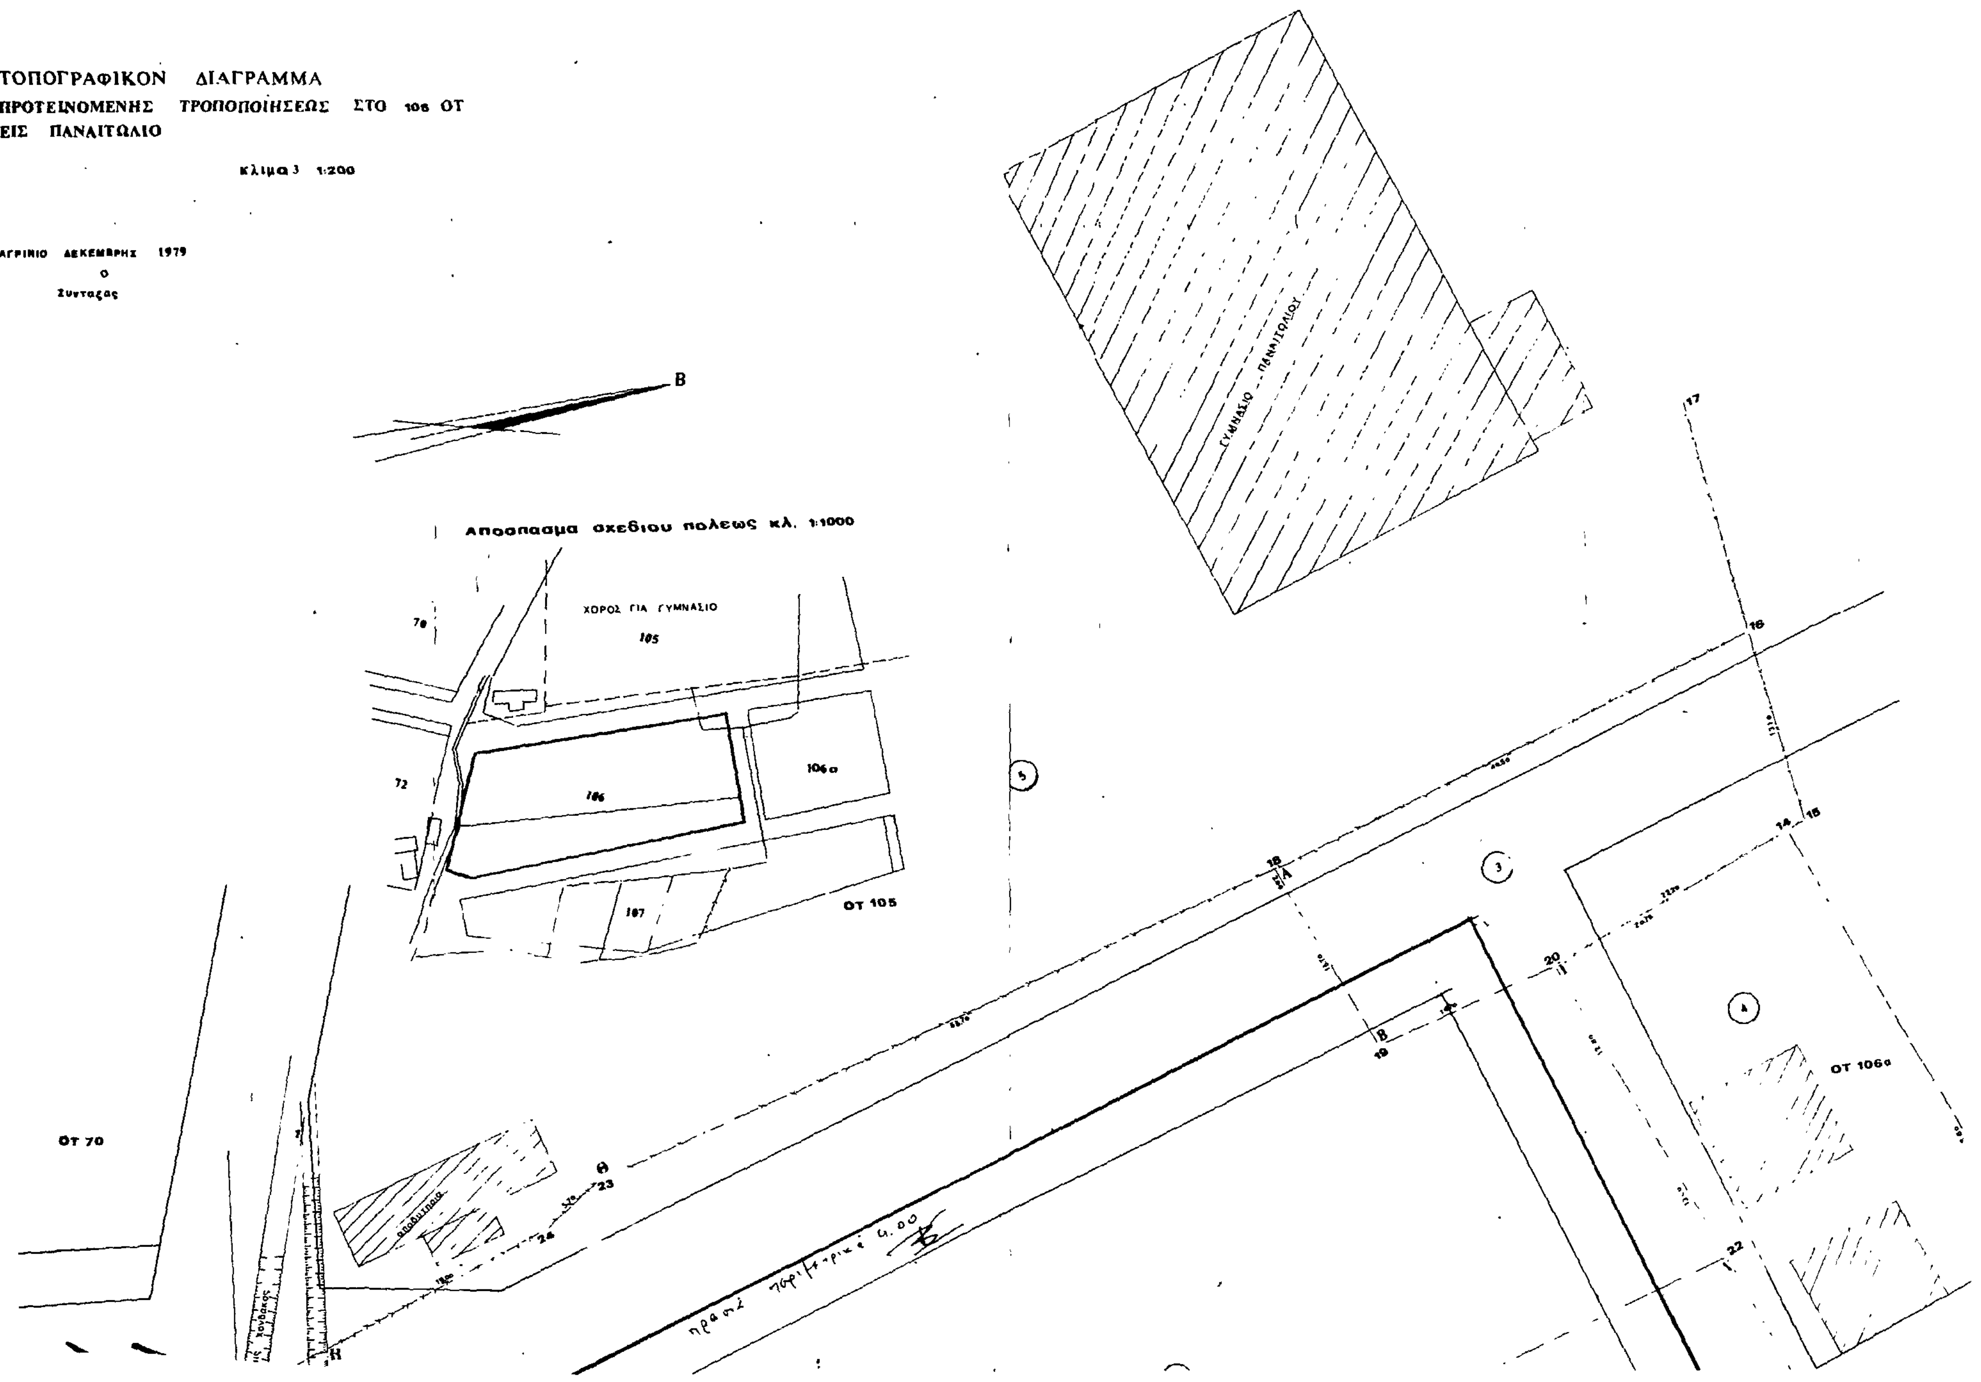
ΤΟΠΟΓΡΑΦΙΚΟΝ ΔΙΑΓΡΑΜΜΑ
ΠΡΟΤΕΙΝΟΜΕΝΗΣ ΤΡΟΠΟΠΟΙΗΣΕΩΣ ΣΤΟ 106 ΟΤ
ΕΙΣ ΠΑΝΑΙΤΩΛΙΟ
κλίμαξ 1:200
ΑΓΡΙΝΙΟ ΔΕΚΕΜΒΡΗΣ 1979
Ο
Συντάξας
Απόσπασμα σχεδίου πόλεως κλ. 1:1000
ΧΩΡΟΣ ΓΙΑ ΓΥΜΝΑΣΙΟ
105
106
106α
107
70
72
ΟΤ 105
ΓΥΜΝΑΣΙΟ ΠΑΝΑΙΤΩΛΙΟΥ
ΟΤ 106α
ΟΤ 70
πρασιά

ΟΤ 106

ΟΤ 107

ΟΤ 72

υφισταμένη κοινοτική οδός

υφισταμένος κοινοτικός δρόμος

ΟΡΟΙ ΔΟΜΗΣΕΩΣ		
Ο.Τ.	ΤΟΜΕΥΣ Α'	
ΠΡΟΣ	10	(7)
ΒΑΘ.	15	(10)
ΕΜΒ.	200	(100)
ΣΥΝΤΕΛ.	Βάσει ε/43	
ΣΥΣΤΗΜΑ	Συνεχές	

ΚΤΗΜΑΤΟΛΟΓΙΚΟΣ ΠΙΝΑΞ Κ

α.α.	Ονοματεπώνυμο	όνομα πατρός	τόπος διαμονής	όρια ιδιοκτησίας	εμβαδόν
1.	Σωπασάκης Εμμανουήλ	Ιωάννη	Παπαϊωάννου 12 Αγρίνιο	Α.Β.Γ.Δ.Ε.Ζ.Η.Θ.Α	4215.00 m²
2.	Ζαμπακόλας Ανδρέας Παπαγεωργόπουλος Άγγελος Καταμάρης Δημήτριος Σκιαμένος Επαμεινώνδας (εξ αδιαιρέτου)	Δημητρίου Γεωργίου Γεωργίου Μαρίνου	Παρακατσέλιο	5.22.12.11.10.9.8.7.6.5	4.365 00 m²
3.	Κρίθυμος Παναγιώτης	Βασιλείου	Αγρίνιο	18.16.15.14.20.19.18	605 00 m²

ΑΓΡΙΝΙΟ ΙΟΥΝΙΟΣ 84

Ο ΣΥΝΤΑΞΑΣ

ΔΗΜΗΤΡΙΟΣ Β. ΚΙΣΣΑΣ

ΔΙΠΛΩΜ. ΑΓΡΟΝ. ΤΟΠΟΓΡΑΦΟΣ ΜΗΧΑΝΙΚΟΣ ΠΟΛΥΤΕΧΝΙΚΗΣ ΣΧΟΛΗΣ Α.Π. ΘΕΣ/ΝΙΚΗΣ ΜΕΛΟΣ Τ.Ε.Ε. ΑΡΙΘ. ΜΗΤΡΩΟΥ 22943 ΣΟΥΛΙΟΥ 49 - ΑΓΡΙΝΙΟ

Εθεωρήθη
Σύμφωνα με τις διατάξεις του άρθρ. 14/Ν.Δ. 17-7-23

2024/86

25-4-86

Υπουργείο ΧΟΠ.
Δ/νση Πολεοδ. Π.Ε.
Αριθ. Πρωτ. 9/86
4057/86
Τροποποίηση σχεδίου πόλης Παναιτωλικού
ΟΤ. 106
22.9.86

Αριθ. 285/85 ΕΠΑ (2)

Καθορισμός κατηγοριοποίησης ορίων, και όρων και περιορισμών δόμησης στους οικισμούς α) Αγία Βαρβάρα, β) Κολλίναι, γ) Βλαχοκερασιά και δ) Μανθυραία του Ν. Αρκαδίας.

Ο ΝΟΜΑΡΧΗΣ ΑΡΚΑΔΙΑΣ

Έχοντας υπόψη:

1. Τις διατάξεις του από 24.4.1985 Π.Δ/τος (ΦΕΚ 181Δ/3.5.1985) «περί τρόπου καθορισμού ορίων οικισμού της Χώρας, κατηγορίες αυτών και καθορισμός όρων και περιορισμών δόμησης».

2. Τις προτάσεις των ιδιωτών μελετητών Μηχ/κών, στους οποίους ανατέθηκε σχετική μελέτη στα πλαίσια του προγράμματος των ανοικτών πόλεων, που αφορούν στον προσδιορισμό των ορίων των υπόψη οικισμών.

3. Τα δελτία αρχιτεκτονικής αναγνώρισης των οικισμών που συμπληρώθηκαν από τους προαναφερόμενους μελετητές κατά τις υποδείξεις των σχετικών προδιαγραφών του ΥΧΟΠ.

4. Την αριθ ταυτάριθμη απόφασή μας για την κατηγοριοποίηση των οικισμών του Ν. Αρκαδίας που έχουν πληθυσμό μέχρι και 2.000 κατοίκους.

5. Τα πληθυσμιακά στοιχεία της τελευταίας απογραφής του Κράτους της ΕΣΥΕ.

6. Τη 10/2.9.86 γνωμοδότηση του Συμβουλίου ΧΟΠ του Νομού.

7. Τις 695/26.8.85 ενστάσεις (αποφάσεις των Κοινοτικών Συμβουλίων), των κατοίκων, αποφασίζουμε:

Ι. Ορίζουμε την κατηγορία των Οικισμών Συνεκτικών.

1α. Καθορίζουμε τα όρια των οικισμών Αγία Βαρβάρα, Κολλίναι, Βλαχοκερασιά και Μανθυραία του Ν. Αρκαδίας με στοιχεία 1,2,3 Α,Β,Γ,Δ όπως αυτά φαίνονται στα συνοδευτικά της παρούσας σχεδιαγράμματα σε κλίμακα 1:5.000, που αποτελούν αναπόσπαστα μέρη της απόφασης αυτής και συντάχθηκαν βάσει στοιχείων χαρτών και επί τόπου ελέγχου.

ΙΙ. Καθορίζουμε τους ακόλουθους γενικούς και ειδικούς όρους και περιορισμούς δόμησης.

Α. Γενικοί όροι δόμησης:

1. Εντός των ορίων των οικισμών ισχύουν οι γενικοί όροι δόμησης που προβλέπονται από το ΠΔ. ΦΕΚ 181 Δ/3.5.1985 και για τους οικισμούς Αγία Βαρβάρα, Κολλίναι, Βλαχοκερασιά και Μανθυραία, αρτιότητα γηπέδου 500 τμ.

2. Κατά παρέκκλιση εντός των ορίων των οικισμών θεωρούνται άρτια τα οικόπεδα με όποιο εμβαδόν είχαν στις 3.5.1985 ημέρα δημοσίευσης του από 24.4.1985 Π. Δ/τος.

Β. Ειδικοί όροι δόμησης:

Για τους οικισμούς της ομάδας Αγ. Βαρβάρα, Κολλίναι, Βλαχοκερασιά και Μανθυραία τους ειδικούς όρους δόμησης που αναγράφονται στην καρτέλλα που συνοδεύει την παρούσα.

ΙΙΙ. α) Πριν από οποιαδήποτε κατάτμηση οικοπέδων εντός των ορίων του οικισμού θα πρέπει να θεωρείται το σχετικό τοπογραφικό διάγραμμα από το τμήμα Πολεοδομίας και ΠΕ της Νομαρχίας ώστε να εξασφαλίζεται η συνέχεια των υπαρχόντων κοινόχρηστων χώρων και η δημιουργία νέων κοινόχρηστων χώρων σύμφωνα με τα οριζόμενα στις διατάξεις της παρ. 1 του άρθρου 6 του από 24.4.1985 Δ/τος.

β) Να εξασφαλίζεται οπωσδήποτε η συνέχεια των υφισταμένων ή εγκεκριμένων δρόμων του οικισμού.

Κατά τα λοιπά ισχύουν τα οριζόμενα στο Δ/γμα της 24.4.1985 (ΦΕΚ 181Δ/3.5.1985).

Η απόφαση αυτή με το σχεδιάγραμμα οριοθέτησης του οικισμού που τη συνοδεύει να δημοσιευθεί στην Εφημερίδα της Κυβερνήσεως.

Τρίπολη, 30 Σεπτεμβρίου 1986

Ο Νομάρχης
ΓΡ. ΝΙΩΤΗΣ

ΝΟΜΟΣ ΑΡΚΑΔΙΑΣ
Οικισμος: Αγία Βαρβάρα

ΥΠΟΜΝΗΜΑ

Οριο ΟΤΑ

Οριο οικισμου

Ονομασιες:

1. Ιδιοκτησία Γιούρντα Αλεξ.
2. » Σούρλα Δημ.
3. » Σπανού Γεωργίου
4. » Στουμπόλη Ηλία
5. » Κατσούλη Χαρ.
6. » Σούρλα Γεωργ.

Α΄ Ιδιοκτησία Σταύρου Χρήστου
Β΄ Άξονας κοινοτικής οδού πρός Ευρώτα
Γ΄ Ιδιοκτησία Τσιμπούκα Θεοδ.
Δ΄ Συμβολή ιδιοκ. Παπαγιαννοπούλου Πανατ. @ κοιν. οδού πρός Ευρώτα

10	-10562	3270	
9-10	καταλήμος του δρόμου		

x	y

ΟΡΙΟΘΕΤΗΣΗ ΟΙΚΙΣΜΟΥ

Αριθμος σχεδιου: Π-1.1


Συνταξη: Λ. ΗΛΙΟΠΟΥΛΟΣ, Θ. ΚΑΤΣΟΥΦΗΣ, Β. ΠΡΙΝΤΖΟΣ, Β. ΣΙΔΕΡΗ, Ξ. ΒΩΒΟΥ-ΚΩΣΤ/ΛΟΥ

Ελεγχος:

Κλ. 1:5.000

Ημερ. 30-11-84

Υπουργειο Χωροταξιας Οικισμου και Περιβαλλοντος
ΔΙΕΥΘΥΝΣΗ ΧΩΡΟΤΑΞΙΑΣ

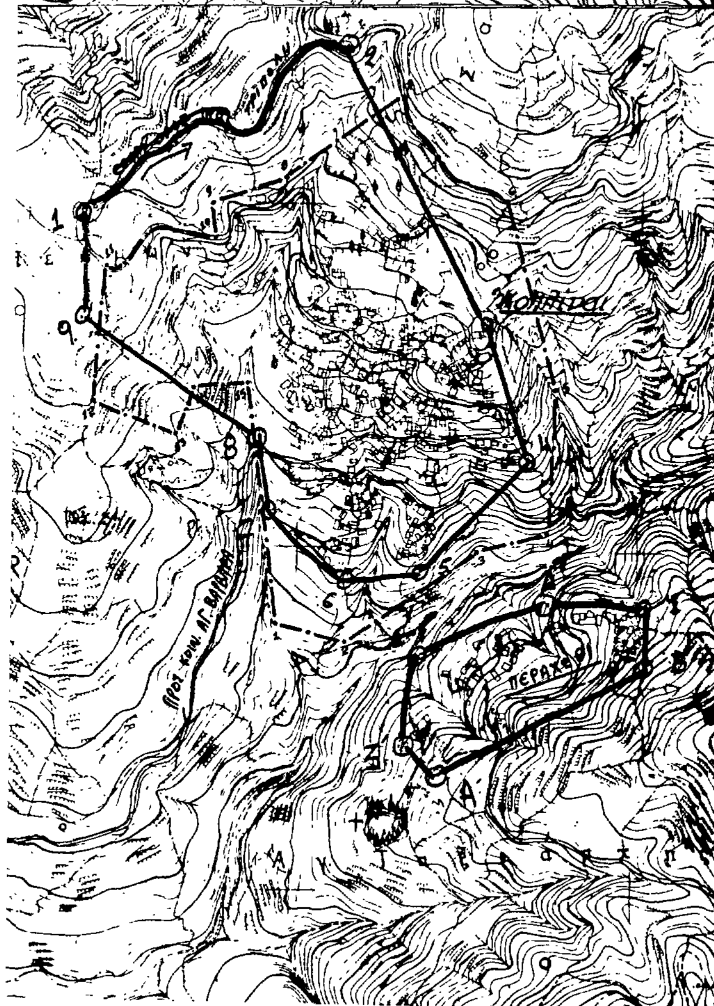

ΝΟΜΟΣ ΑΡΚΑΔΙΑΣ
Οικισμος: Κολλίναι

ΥΠΟΜΝΗΜΑ

Οριο ΟΤΑ

Οριο οικισμου

Ονομασιες:

1) Ιδιοκτησία Ι. Ναού Αγ. Παντελεήμων
2) » Γρίβα Χρ.
3) » Ι. Ναού Ταξιαρχών
4) » Παπαδόλια Ηλία
5) » Μοιραγιά Χρ.
6) » Κορωβίλη Νικ.
7) » Ρέτσα Ελένης
8) Παλαιό ελαιοτριβείο
9) Ιδιοκτησία Παλυαράδου Βαρβάρας

ΠΕΡΑΧΩΡΙ

Α) Ιδιοκτησία Σαλτούρου Κων.
Β΄) » Δήμου Αρχιλάου
Γ΄) » Ρεμεντζούλου Μαρίας
Δ) » Δήμου Δημ.
Ε) » Σαρή Κων/νου
Ζ΄) » Σιώνη Δημ.

x	y

ΟΡΙΟΘΕΤΗΣΗ ΟΙΚΙΣΜΟΥ

Αριθμος σχεδιου: Π-1.1

Συνταξη: Λ. ΗΛΙΟΠΟΥΛΟΣ, Θ. ΚΑΤΣΟΥΦΗΣ, Β. ΠΡΙΝΤΖΟΣ, Β. ΣΙΔΕΡΗ, Ξ. ΒΩΒΟΥ-ΚΩΣΤ/ΛΟΥ

Ελεγχος:

Κλ. 1:5.000

Ημερ. 30-11-84

Υπουργειο Χωροταξιας Οικισμου και Περιβαλλοντος
ΔΙΕΥΘΥΝΣΗ ΧΩΡΟΤΑΞΙΑΣ



ΝΟΜΟΣ ΑΡΚΑΔΙΑΣ
Οικισμος: Βλαχοκερασέα

ΥΠΟΜΝΗΜΑ

Οριο ΟΤΑ
Οριο οικισμου
Ονομασιες:

1) Συμβολή κοινοτ. οδού @ οδού προς Μάναρι
2) Γκονέϊκα Αλώνια
3. Ιερός Ναός Αγ. Γεωργίου
4. Ιδιοκτησία Γεωργακόπουλου Π.
5. » Κοπίτσα Φωτεινής
6 - Αλώνι Χουχουλή Βασ.

	y
	του δρόμου
12	12975
10	12838
65	12613
	κύκλου των 500
151	12550
	του δρόμου
148	12555
103	12618

13	-7933	13183	24-25	Τμήμα του κύκλου των 500μ	
14	-7990	13273	26	-8460	13030





ΟΡΙΟΘΕΤΗΣΗ ΟΙΚΙΣΜΟΥ

Αριθμος σχεδιου: Π-1.1

Συνταξη: Λ. ΗΛΙΟΠΟΥΛΟΣ, Θ. ΚΑΤΣΟΥΦΗΣ, Β. ΠΡΙΝΤΖΟΣ, Β. ΣΙΔΕΡΗ, Ξ. ΒΩΒΟΥ-ΚΩΣΤ/ΛΟΥ


Ελεγχος:

Κλ. 1:5.000

Ημερ. 30-11-84



Υπουργειο Χωροταξιας Οικισμου και Περιβαλλοντος
ΔΙΕΥΘΥΝΣΗ ΧΩΡΟΤΑΞΙΑΣ

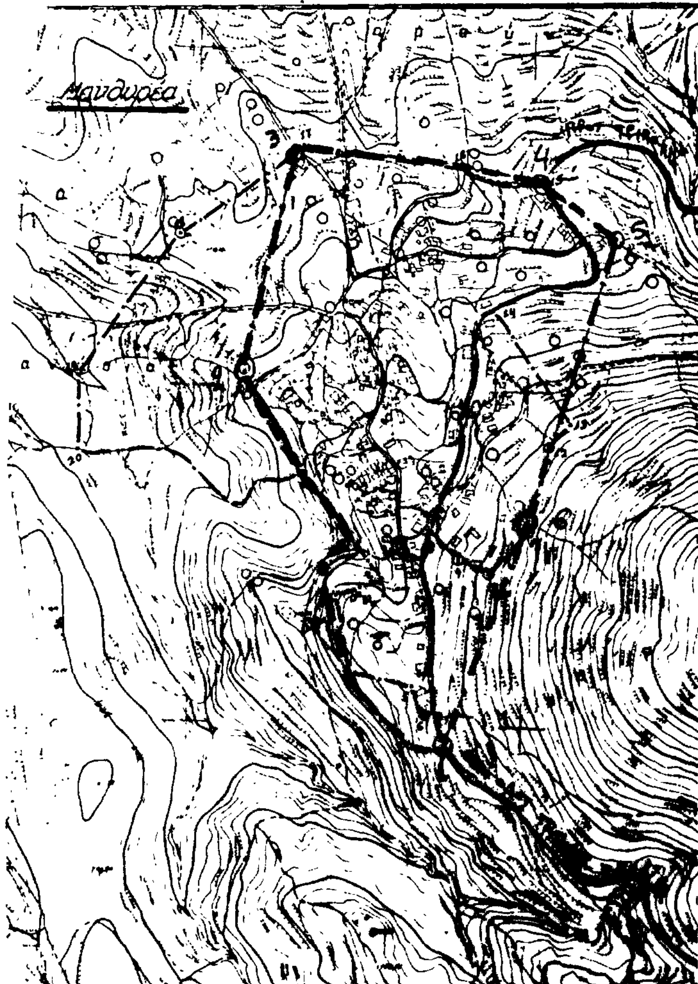

ΝΟΜΟΣ ΑΡΚΑΔΙΑΣ
Οικισμος: Μανθυρέα

ΥΠΟΜΝΗΜΑ

Οριο ΟΤΑ
Οριο οικισμου
Ονομασιες:

1) Ιδιοκτησία Μαχαίρα-Αθαν. και συμβολή κοινοτικής οδού με Εθν. οδό Τριπόλεως-Σπάρτης
2) Αλώνι Ρεβελή Δημητρίου
3) Οικία Λέφα Χρ.
4) Ιδιοκτησία Ορφανού Νικ.
5) » Μπίσικα Γεωργ.
6) Υδροδεξαμενή κοινότητος

x	y
	του δρόμου





10	Αλώνι		20	-6668	17585

ΟΡΙΟΘΕΤΗΣΗ ΟΙΚΙΣΜΟΥ

Αριθμος σχεδιου: Π-1.1

Συνταξη: Λ. ΗΛΙΟΠΟΥΛΟΣ, Θ. ΚΑΤΣΟΥΦΗΣ, Β. ΠΡΙΝΤΖΟΣ, Β. ΣΙΔΕΡΗ, Ξ. ΒΩΒΟΥ-ΚΩΣΤ/ΛΟΥ

Ελεγχος:

Κλ. 1:5.000

Ημερ. 30-11-84



Υπουργειο Χωροταξιας Οικισμου και Περιβαλλοντος
ΔΙΕΥΘΥΝΣΗ ΧΩΡΟΤΑΞΙΑΣ

Αριθ. 561 ΕΠΑ (3)

Καθορισμός ορίων, και κατηγοριοποίηση όρων και περιορισμών δόμησης στους οικισμούς Βαλτέτσι και Μάκρη του Ν. Αρκαδίας.

Ο ΝΟΜΑΡΧΗΣ ΑΡΚΑΔΙΑΣ

Έχοντας υπόψη:

1. Τις διατάξεις του από 24.4.1985 Π.Δ/τος (ΦΕΚ 181Δ/3.5.1985) «περί τρόπου καθορισμού ορίων οικισμού της Χώρας, κατηγορίες αυτών και καθορισμός όρων και περιορισμών δόμησης».

2. Τις προτάσεις των ιδιωτών μελετητών Μηχ/κών, στους οποίους ανατέθηκε σχετική μελέτη στα πλαίσια του προγράμματος των ανοικτών πόλεων, που αφορούν στον προσδιορισμό των ορίων των υπόψη οικισμών.

3. Τα δελτία αρχιτεκτονικής αναγνώρισης των οικισμών που συμπληρώθηκαν από τους προαναφερόμενους μελετητές κατά τις υποδείξεις των σχετικών προδιαγραφών του ΥΧΟΠ.

4. Την αριθ. ... ... απόφασή μας για την κατηγοριοποίηση των οικισμών του Ν. Αρκαδίας που έχουν πληθυσμό μέχρι και 2.000 κατοίκους.

5. Τα πληθυσμιακά στοιχεία της τελευταίας απογραφής του Κράτους της ΕΣΥΕ.

6. Την αριθ. 6ο/25.6.86 γνωμοδότηση του Συμβουλίου ΧΟΠ του Νομού.

7. Τις 137/4.3.86 αποφάσεις των Κοινοτικών Συμβουλίων Μάκρης, αποφασίζουμε:

Ι. Καθορίζουμε τα όρια των οικισμών Βαλτέτσι Κοιν. Βαλτετσίου και Μάκρης Κοιν. Μάκρης του Ν. Αρκαδίας με στοιχεία 1,2,3 όπως αυτά φαίνονται στα συνοδευτικά της παρούσας σχεδιαγράμματα σε κλίμακα 1:5.000, που αποτελούν αναπόσπαστα μέρη της απόφασης αυτής και συντάχθηκαν βάσει στοιχείων χαρτών και επί τόπου ελέγχου.

ΙΙ. Καθορίζουμε την κατηγορία των οικισμών Βαλτέτσι και Μάκρης όπως φαίνονται στον πίνακα Α.ΙΙ.

ΙΙΙ. Καθορίζουμε τους ακόλουθους γενικούς και ειδικούς όρους και περιορισμούς δόμησης.

Α. Γενικοί όροι δόμησης:

1. Εντός των ορίων των οικισμών ισχύουν οι γενικοί όροι δόμησης που προβλέπονται από το ΠΔ. ΦΕΚ 181 Δ/3.5.1985 και για τους οικισμούς Βαλτέτσι και Μάκρη, αρτιότητα γηπέδου 500 τμ.

2. Κατά παρέκκλιση εντός των ορίων των οικισμών θεωρούνται άρτια τα οικόπεδα με όποιο εμβαδόν είχαν στις 3.5.1985 ημέρα δημοσίευσης του από 24.4.1985 Π. Δ/τος.

Β. Ειδικοί όροι δόμησης:

Για τους οικισμούς της ομάδας Βαλτέτσι και Μάκρη τους ειδικούς όρους δόμησης που αναγράφονται στην καρτέλλα που συνοδεύει την παρούσα.

ΙV. α) Πριν από οποιαδήποτε κατάτμηση οικοπέδων εντός των ορίων του οικισμού θα πρέπει να θεωρείται το σχετικό τοπογραφικό διάγραμμα από το τμήμα Πολεοδομίας και ΠΕ της Νομαρχίας ώστε να εξασφαλίζεται η συνέχεια των υπαρχόντων κοινόχρηστων χώρων και η δημιουργία νέων κοινόχρηστων χώρων σύμφωνα με τα οριζόμενα στις διατάξεις της παρ. 1 του άρθρου 6 του από 24.4.1985 Δ/τος.

β) Να εξασφαλίζεται οπωσδήποτε η συνέχεια των υφισταμένων ή εγκεκριμένων δρόμων του οικισμού.

Κατά τα λοιπά ισχύουν τα οριζόμενα στο Δ/γμα της 24.4.1985 (ΦΕΚ 181Δ/3.5.1985).

Η απόφαση αυτή με το σχεδιάγραμμα οριοθέτησης του οικισμού που τη συνοδεύει να δημοσιευθεί στην Εφημερίδα της Κυβερνήσεως.

Τρίπολη, 30 Σεπτεμβρίου 1986

Ο Νομάρχης

ΓΡ. ΝΙΩΤΗΣ

Κατσικαίικα

Βαλτέτσιον

Αγ. Κωνσταντίνος


ΝΟΜΟΣ ΑΡΚΑΔΙΑΣ
Οικισμος: Βαλτέτσιον

ΥΠΟΜΝΗΜΑ

Οριο ΟΤΑ

Οριο οικισμου

Ονομασιες:

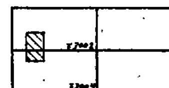

1. Ἰδιοκτησία Τριανταφύλλου Ἰωάννη
2. » Ελ. Χ[α] Παν. Ράμμου
3. Κορυφή ὑψώματος "ΚΟΥΚΟΣ"
4. Συμβολή κοινοτικών ὁδών
5. Κορυφή ὑψώματος "Κασσιμαίικα"
6. » » "Ταμπουρι"
7. Συμβολή κοινοτικής ὁδοῦ & ἰδιοκτησίας Τριανταφύλλου.
6-7 Όριο Κοινοτικής ἀναδασώσεως ἐκτάσεως

x	y
μήκος τοῦ δρόμου	
16392	24970
16565	24900
16705	24835
16640	24745
... κατά μήκος ... δρόμου	
μήκος τοῦ αγροτικού	
16170	24813

11	-16270	24965	22	-16525	24980
10-11	κατά μήκος	τοῦ δρόμου	23	Συμβολή δρόμων	

ΟΡΙΟΘΕΤΗΣΗ ΟΙΚΙΣΜΟΥ



Αριθμος σχεδιου: Π-1.1

Συνταξη: Λ. ΗΛΙΟΠΟΥΛΟΣ, Θ. ΚΑΤΣΟΥΦΗΣ, Β. ΠΡΙΝΤΖΟΣ, Β. ΣΙΔΕΡΗ, Ξ. ΒΩΒΟΥ-ΚΩΣΤ/ΛΟΥ

Ελεγχος:

Κλ. 1:5.000

Ημερ. 30-11-84

Υπουργειο Χωροταξιας Οικισμου και Περιβαλλοντος
ΔΙΕΥΘΥΝΣΗ ΧΩΡΟΤΑΞΙΑΣ

Μάκρη


ΝΟΜΟΣ ΑΡΚΑΔΙΑΣ
Οικισμος: Μάκρη

ΥΠΟΜΝΗΜΑ

Οριο ΟΤΑ

Οριο οικισμου

Ονομασιες:

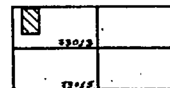

1. Ἰδιοκτησία Κούβελη Νικολάου
2. Ὑδροδεξαμενή Κοινότητας
3. Ἰδιοκτησία Φούτρη Βασ. ἢ Σίκαλη
4. » Μαγκλάρα Ἀγγ.
5. Ἀλώνι Κάρδαρη Ἰωάν.
6. » Τραχάλια Θεοδ.
7. Συμβολή κοινοτικών ὁδών

x	y
563	24625
...ινι	
732	24685
...ώνι	
840	24640
823	24625
793	24600
762	24490

11	-12523	24302	23	Σταυροδρόμι	
12	-12492	24232	24	-12548	24605

ΟΡΙΟΘΕΤΗΣΗ ΟΙΚΙΣΜΟΥ



Αριθμος σχεδιου: Π-1.1

Συνταξη: Λ. ΗΛΙΟΠΟΥΛΟΣ, Θ. ΚΑΤΣΟΥΦΗΣ, Β. ΠΡΙΝΤΖΟΣ, Β. ΣΙΔΕΡΗ, Ξ. ΒΩΒΟΥ-ΚΩΣΤ/ΛΟΥ

Ελεγχος:

Κλ. 1:5.000

Ημερ. 30-11-84

Υπουργειο Χωροταξιας Οικισμου και Περιβαλλοντος
ΔΙΕΥΘΥΝΣΗ ΧΩΡΟΤΑΞΙΑΣ

ΑΠΟ ΤΟ ΕΘΝΙΚΟ ΤΥΠΟΓΡΑΦΕΙΟ